


POLICIE ČESKÉ REPUBLIKY  
KRAJSKÉ ŘEDITELSTVÍ POLICIE  
STŘEDOČESKÉHO KRAJE  
DOPRAVNÍ INSPEKTORÁT KOLÍN  
280 16 KOLÍN, VÁCLAVSKÁ 11

- 8. 04. 2020 12.00 hod.

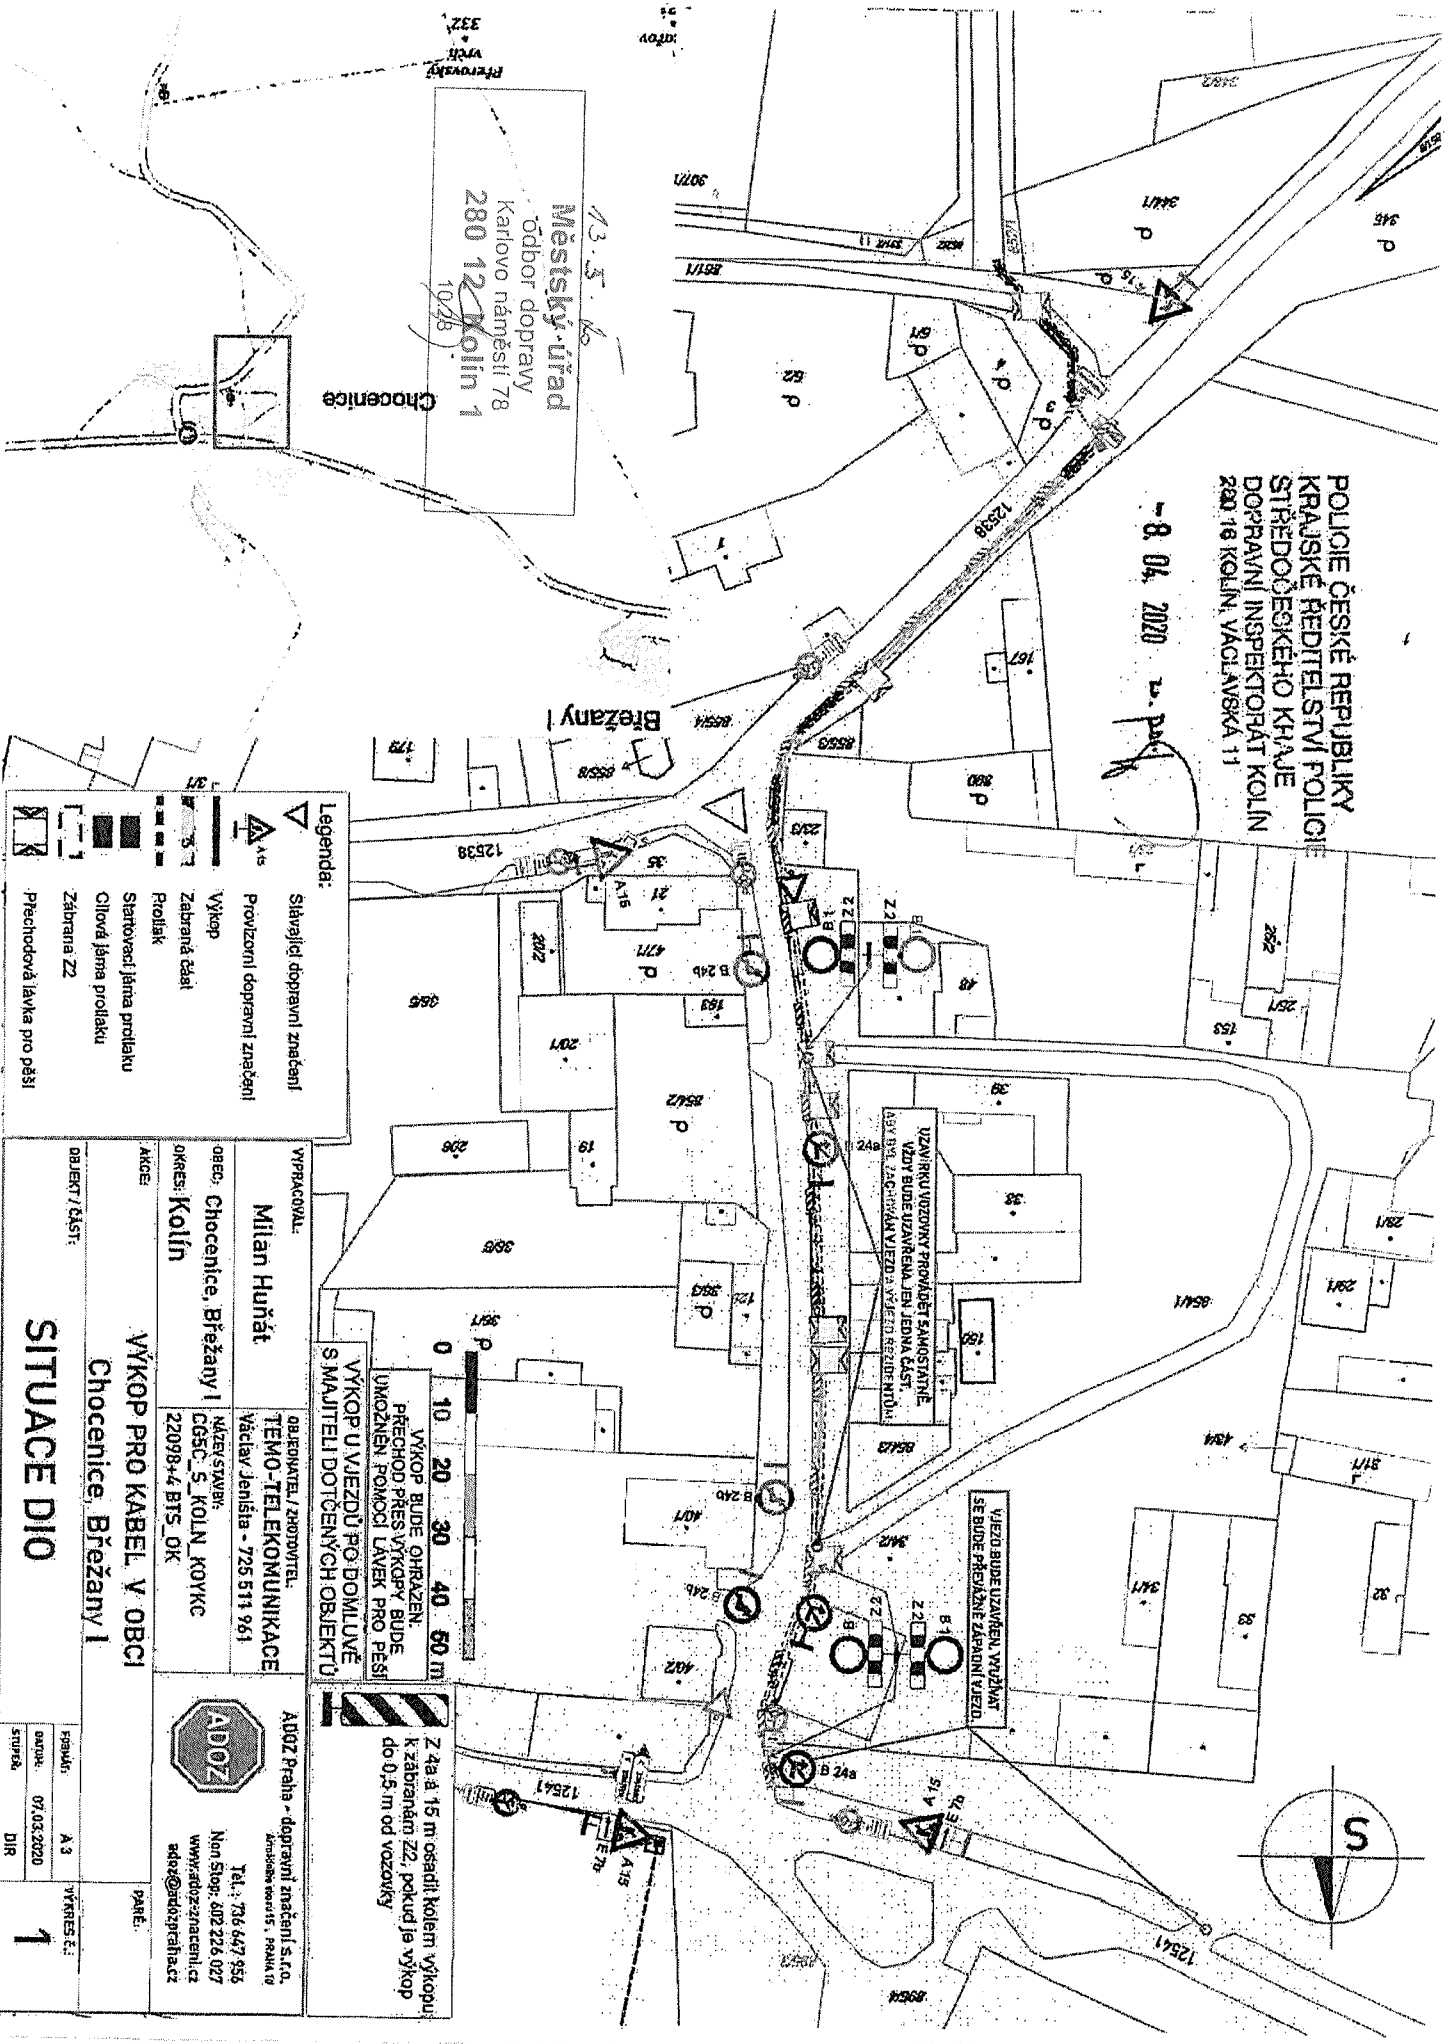

**Legenda:**

- Stávající dopravní značení
- Provizorní dopravní značení
- Vykop
- Zabráněná část
- Prohlásk
- Stavovací jamna proleklu
- Cílová jamna proleklu
- Zabráněná Z2
- Přechodová lávka pro pěši

**VÝKOP U VJEZDU PO DOMLUVĚ S MAJITELI DOTČENÝCH OBJEKTŮ**

**VÝKOP BUDE OHRANĚN. PŘECHOD PŘES VÝKOPY BUDE UMOŽNĚN POMOCÍ LÁVEK PRO PĚŠI**

**VÝKOP BUDE OHRANĚN. PŘECHOD PŘES VÝKOPY BUDE UMOŽNĚN POMOCÍ LÁVEK PRO PĚŠI**

**Z 24a a 15 m osadí kolem výkopu k zábránám Z2, pokud je výkop do 0,5 m od vozovky**

VÝKOP PRO KABEL V OBCI Chocenice, Brežany I		OBJEDNATEL / ZHODNUTEL: <b>Milan Huňát</b>	
AKCE:		OBJEDNATEL / ZHODNUTEL: <b>TEMO-TELEKOMUNIKACE</b>	
OBEC: Chocenice, Brežany I		VÝKOP JENĚŠIA - 725 511 961	
OKRES: Kolín		VÝKOP STAVBY:	
AKCE:		CGSC_S_KOLN_KOYKC	
OBJEKT / ČÁST:		22098-4-BTS_OK	
SITUACE DIO		AD02 Praha - dopravní značení s.r.o. Amstelská 15, Praha 10 Tel.: 736 647 955 Nám. Štěstí: 602 226 027 www.ad02zpraceni.cz ad02@ad02zpraceni.cz	
DIR		PARE:	
HRAJKA: A 3		VÝKRES E:	
DOPR. 07.03.2020		1	
STUPŇ:		DIR	