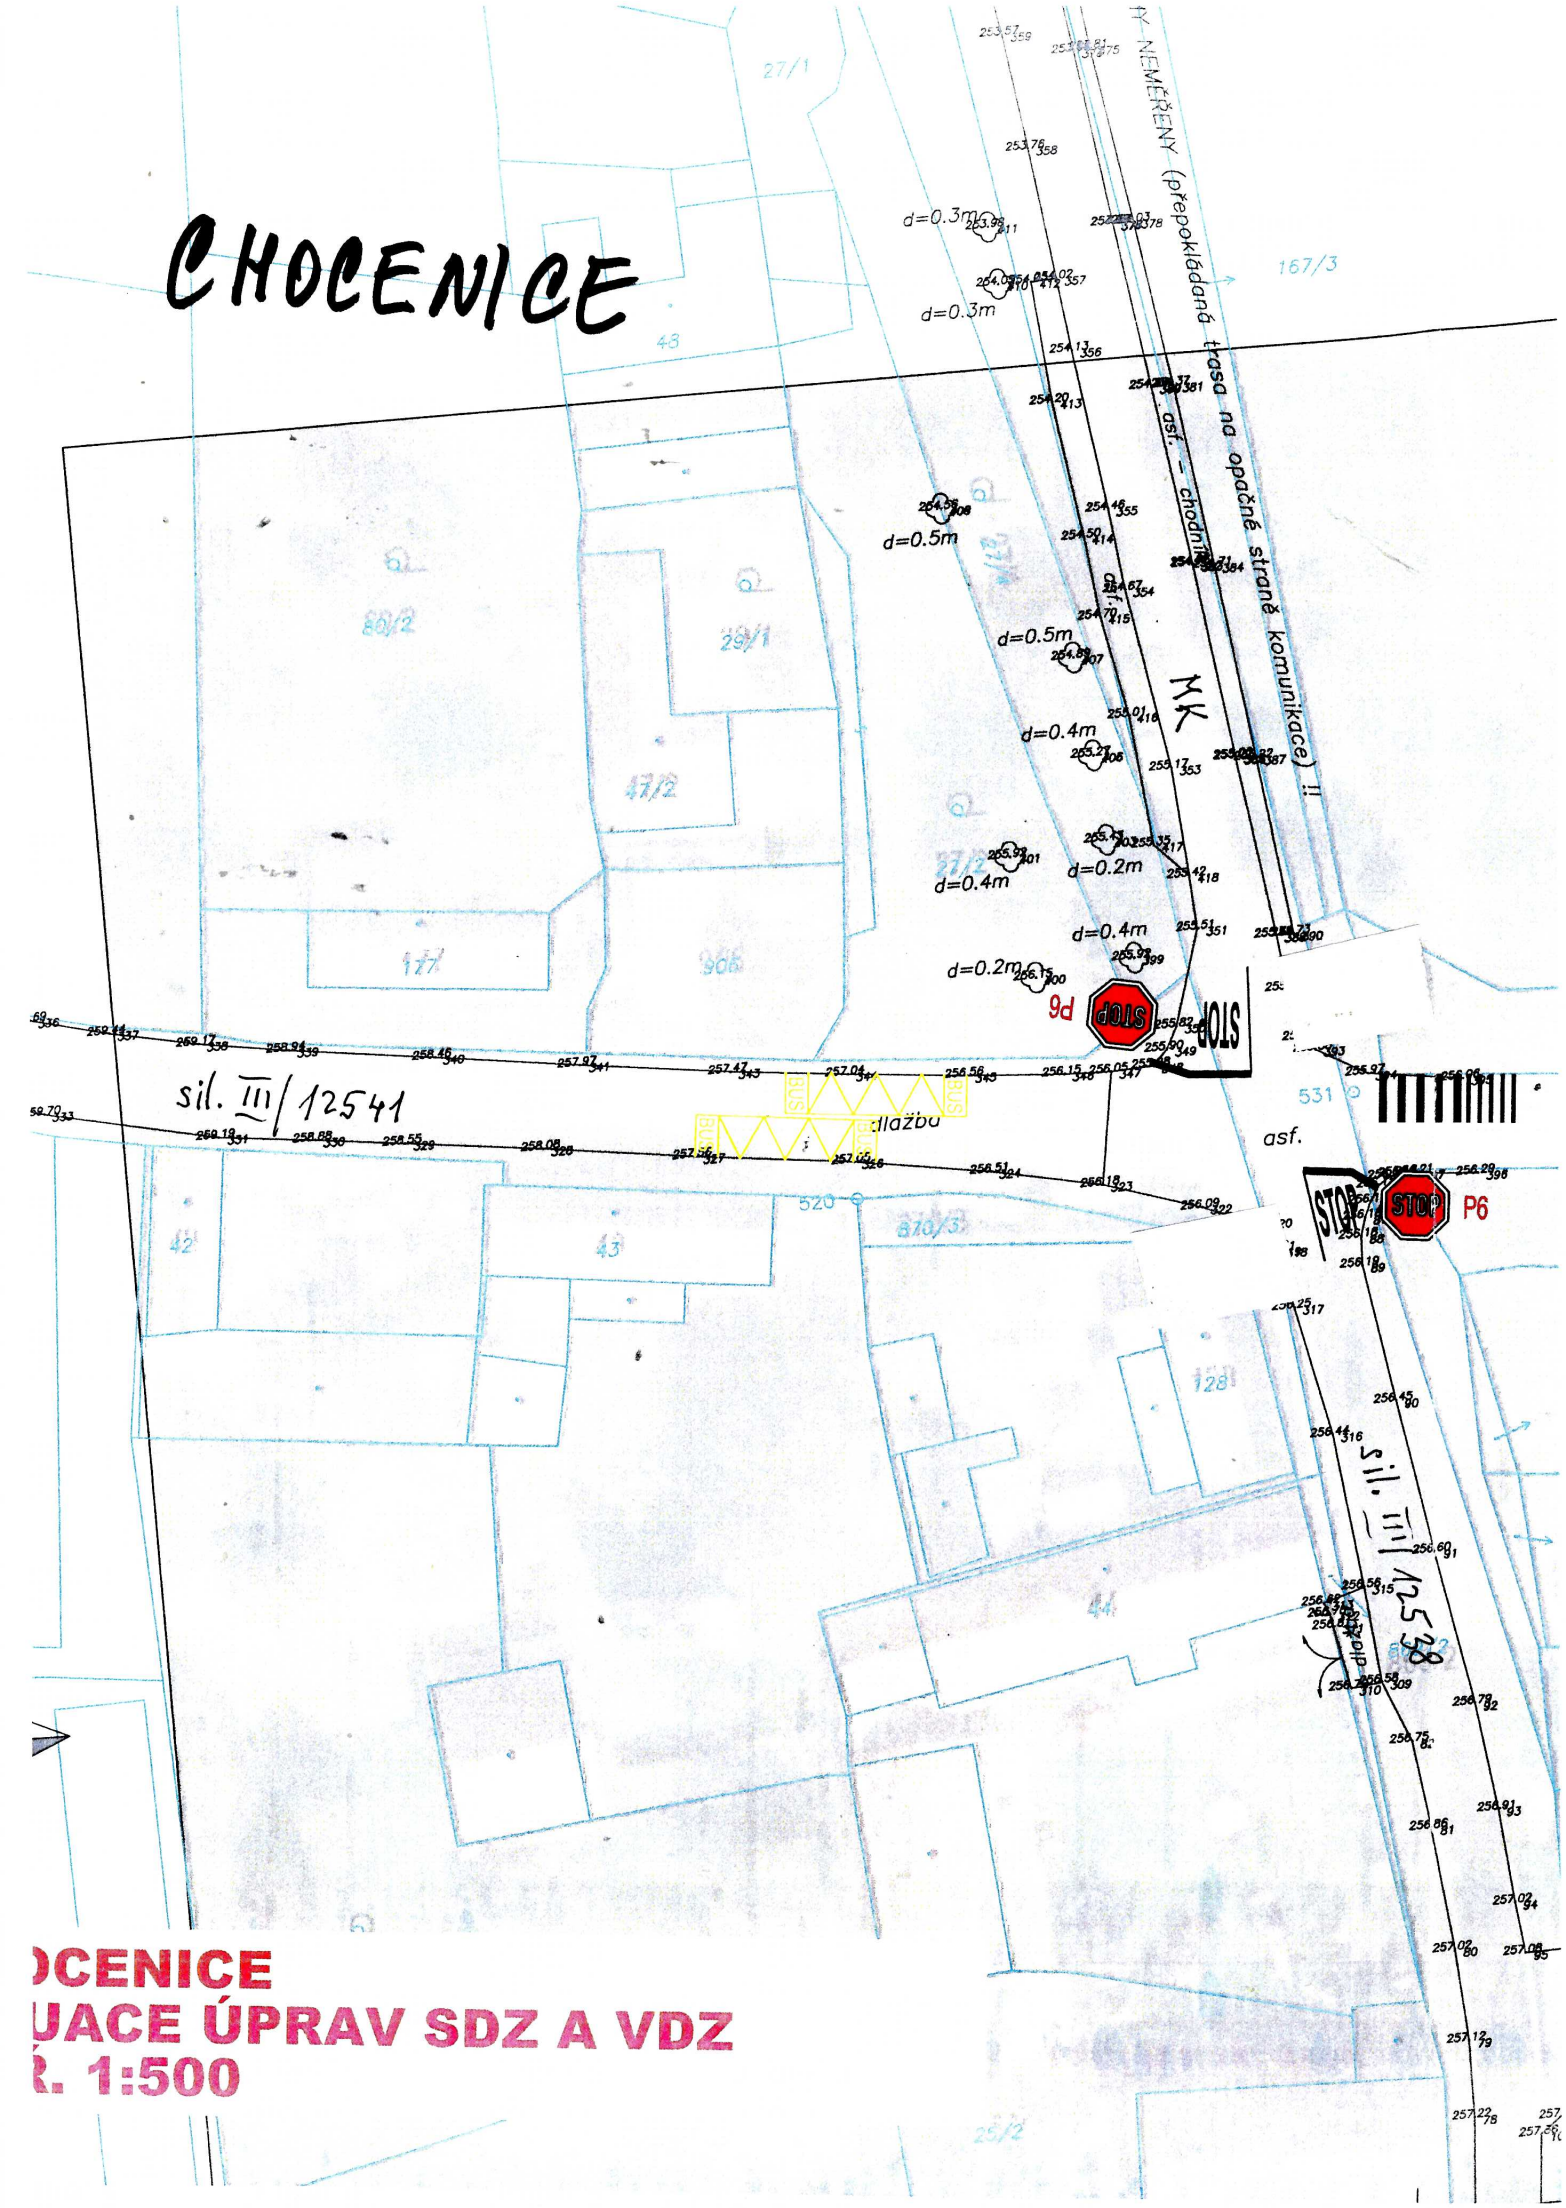

OCENICE

UACE ÚPRAV SDZ A VDZ

R. 1:500

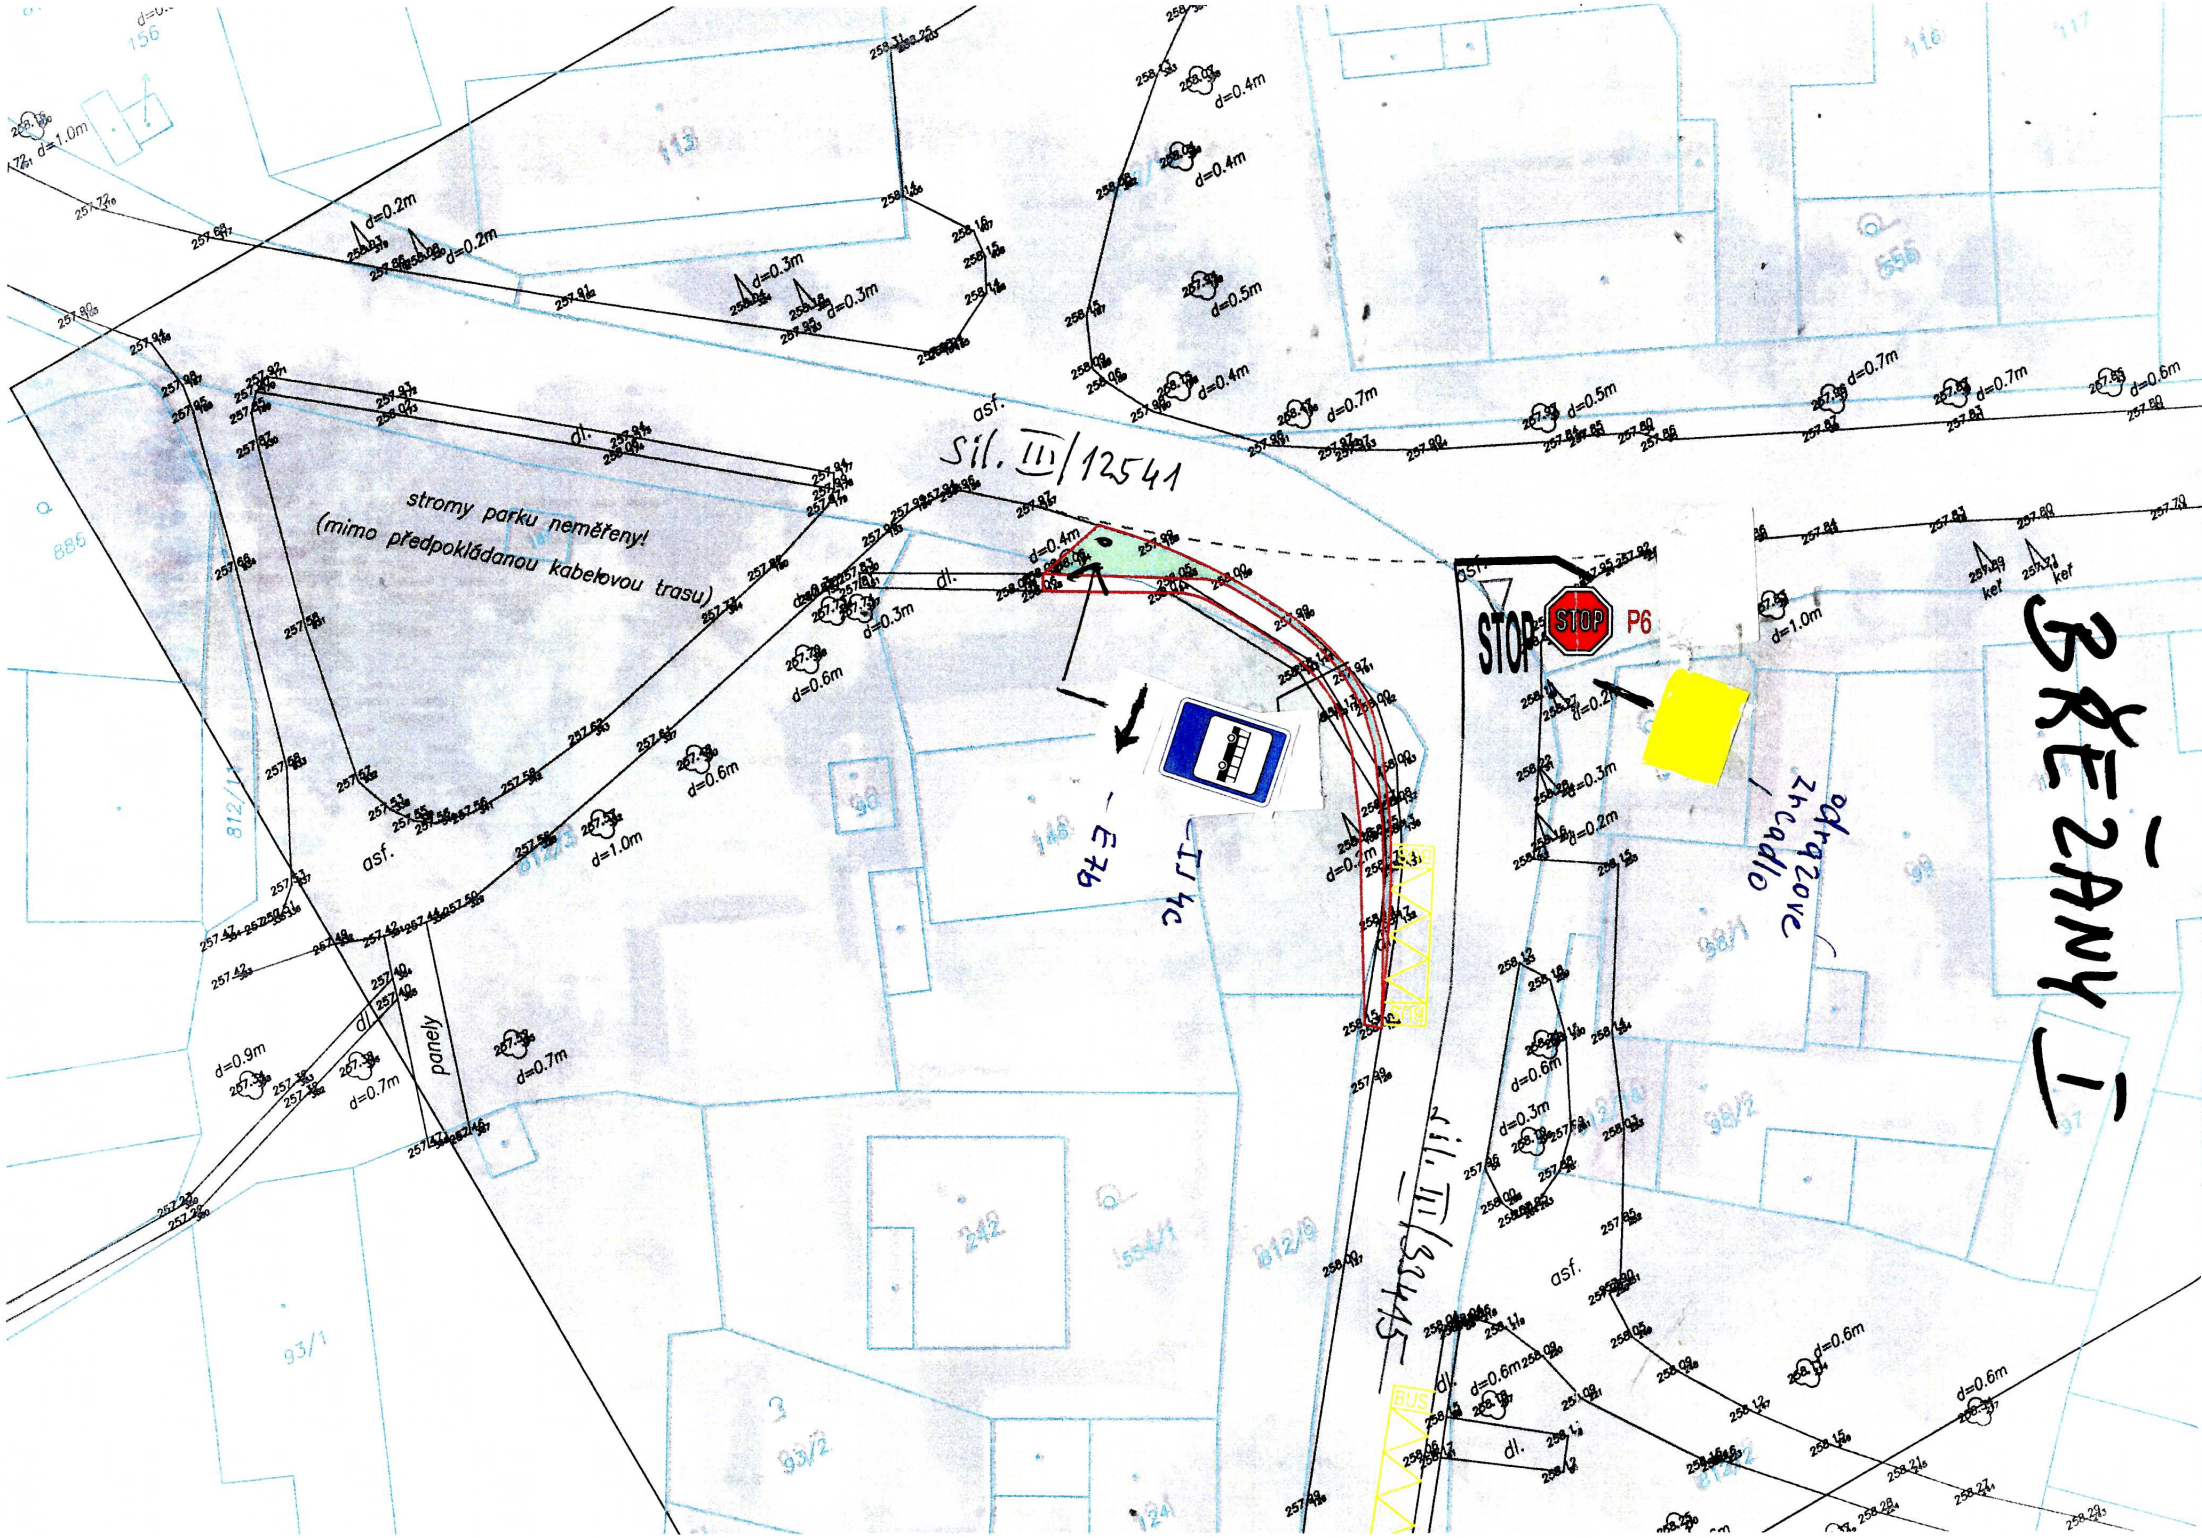

BŘEŽANY I
stromy parku neměřeny!
(mimo předpokládanou kabelovou trasu)
Sil. III/12541
Sil. III/33415
STOP
P6
odrazové zrcadlo
panely
asf.
dl.

BŘEŽANY I
SITUACE ÚPRAV SDZ
MĚŘ. 1:500

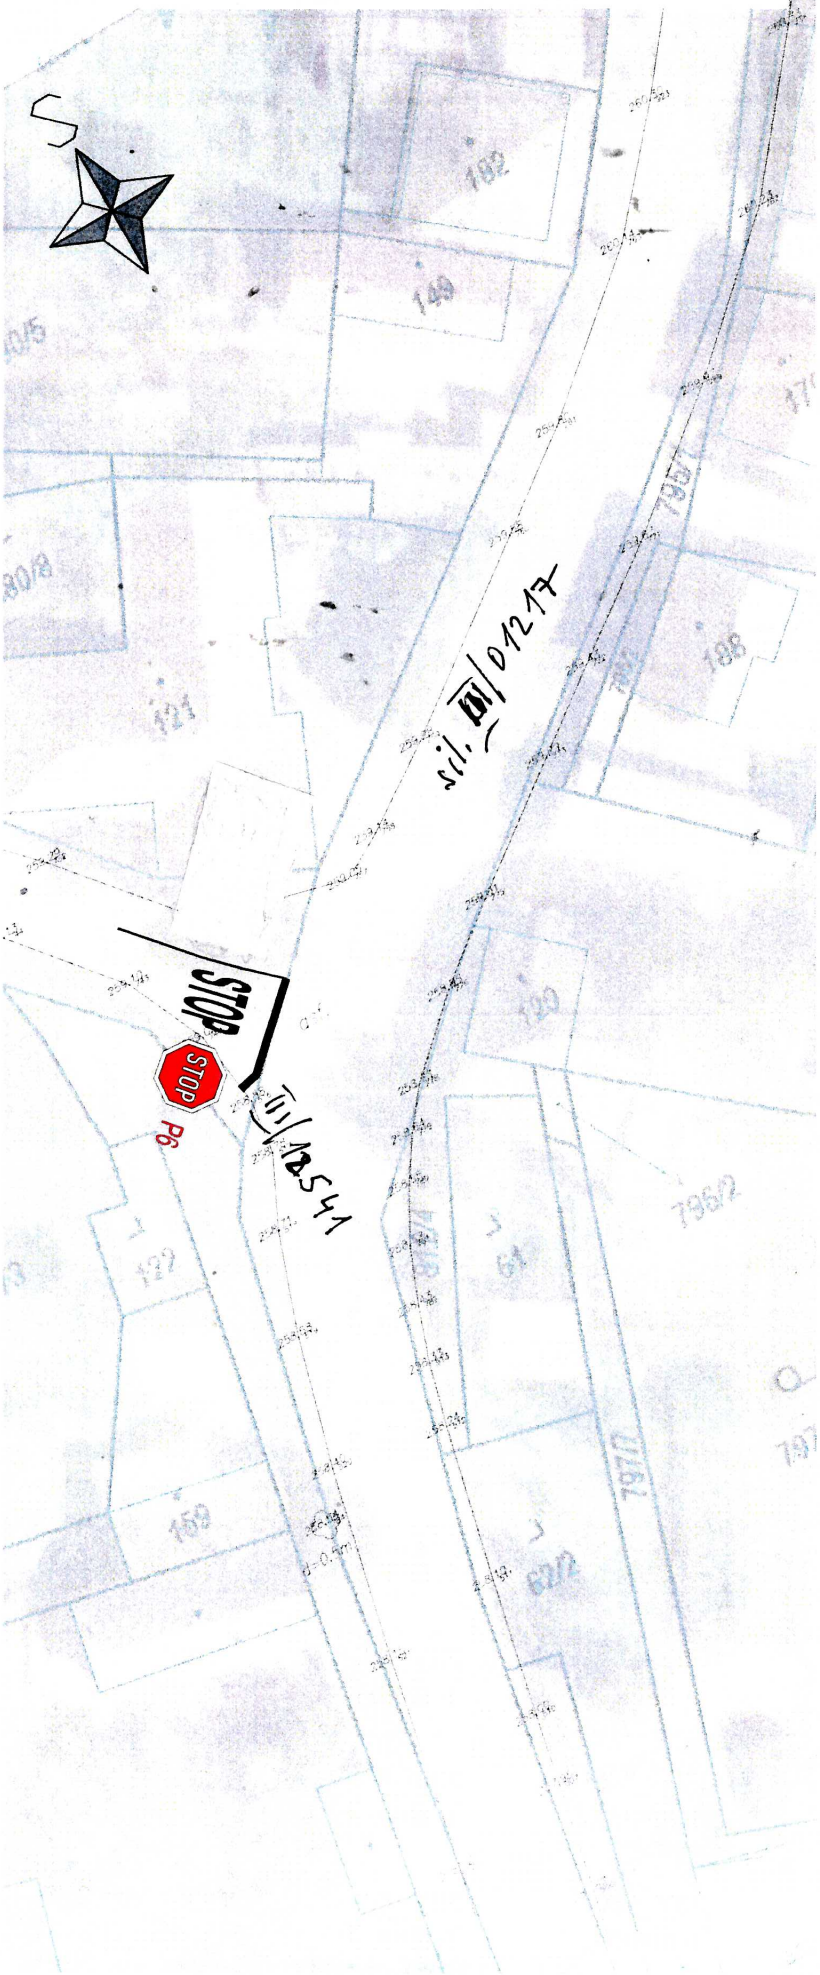

LEGENDA:

- STÁVAJÍCÍ POLOHOPIS
- STÁVAJÍCÍ STAV – POVRCH. ZNAČKY
- NOVĚ NAVRŽENÉ HRANY
- B28 NOVĚ NAVRŽENÉ SDZ
- NOVĚ NAVRŽENÉ VDZ

PŘÍLOHA 3.2

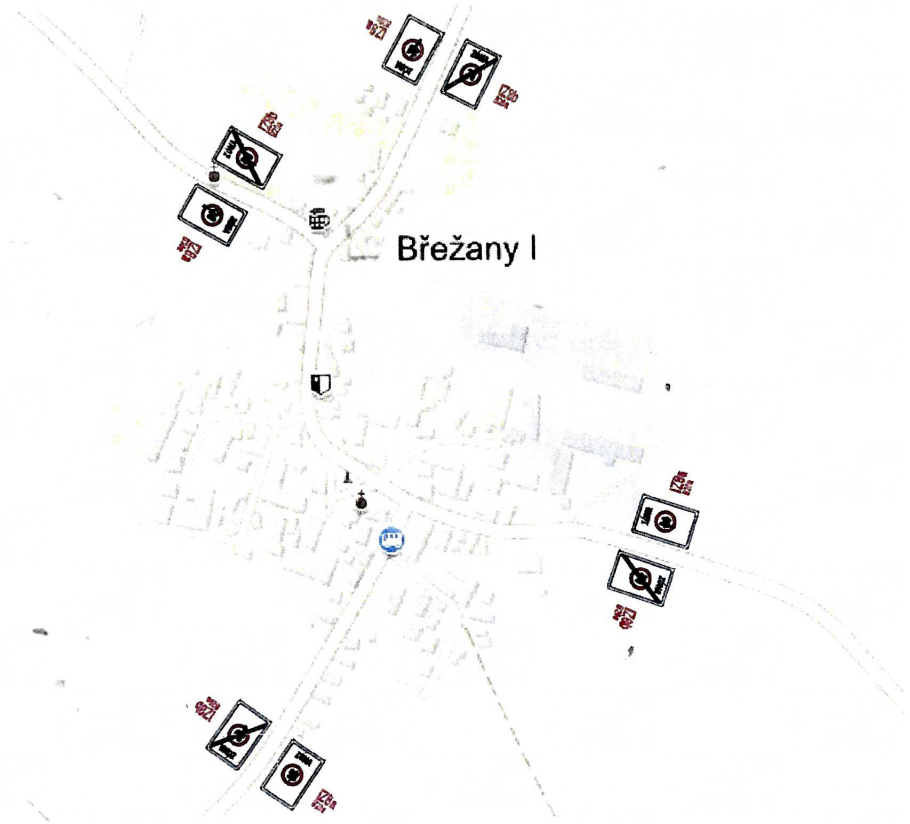

Obrázek 3.3 – návrh SDZ ZÓNA 40 v obci Březany I.

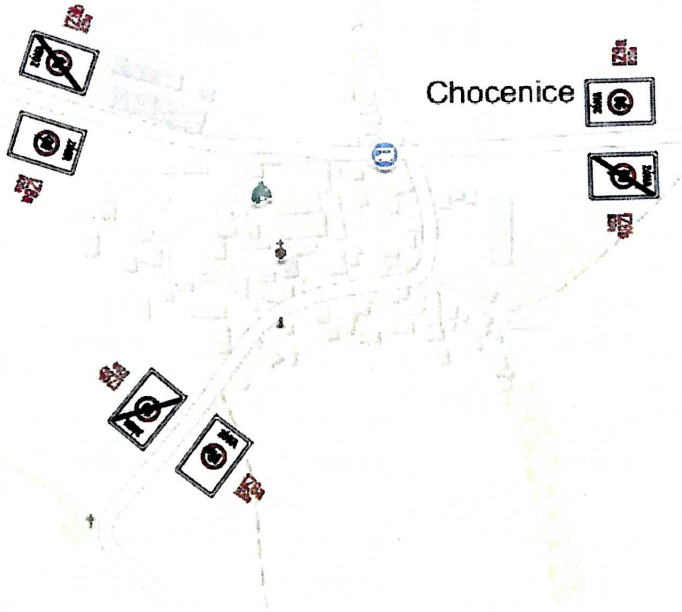

Obrázek 3.4 – návrh SDZ ZÓNA 40 v obci Chocenice.