


Chocenice

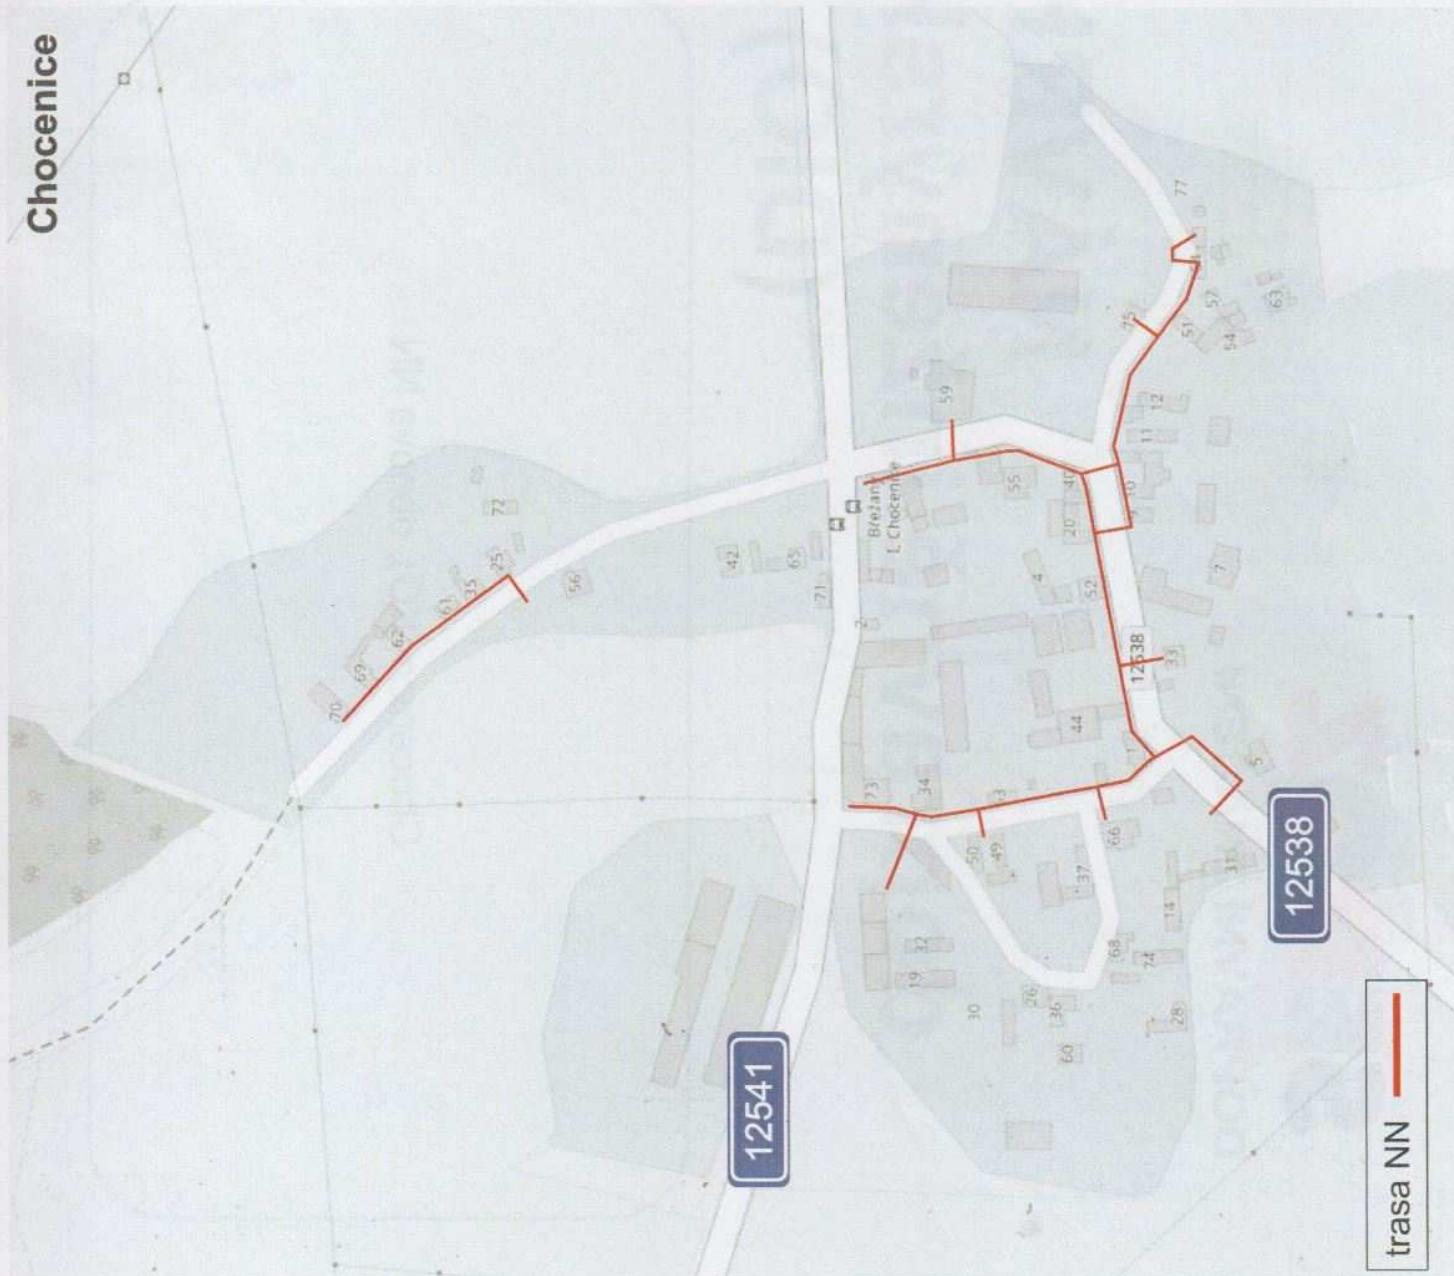

Městský úřad
odbor dopravy
Karlovo náměstí 78
280 12 Kolín 1
10.55

Bude zajištěn bezpečný přístup
do nemovitostí dotčených stavbou!

Bude zajištěn bezpečný průjezd
jednotek integrovaného záchranného systému!

Otevřené výkopy budou zajištěny proti
pádu chodců a za snížené viditelnosti
budou osvětleny!

Zodpovědná osoba Tomáš Břežina	Kontroloval: Tomáš Břežina	Kreslil: Tomáš Vydra	SEDOZ DOPRAVNÍ ZNAČENÍ
Zhotovitel: AZ Elektrostav a.s.	Akce: Chocenice (KO) - obnova NN		Formát: A4
Objekt: Návrh DIO - I. etapa			Měřítko: ob/20:2
			Účel: DPR
			Číslo výkresu: 1
			Page 4.