
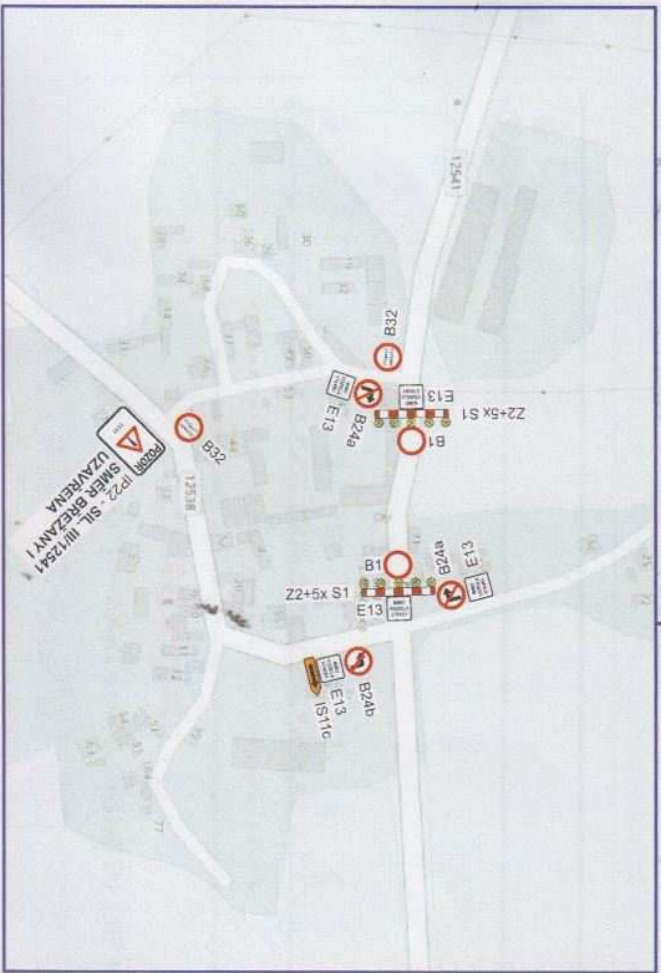


Při umístění dopravního značení musí být dodrženy podmínky dané v TP66 - OZNAČENÍ PRACOVNÍCH MÍST NA POZEMNÍCH KOMUNIKACÍCH III. VYDÁNÍ, zák.č.361/2000 Sb. v platném znění a zák.č. 13/1997 Sb. v platném znění.

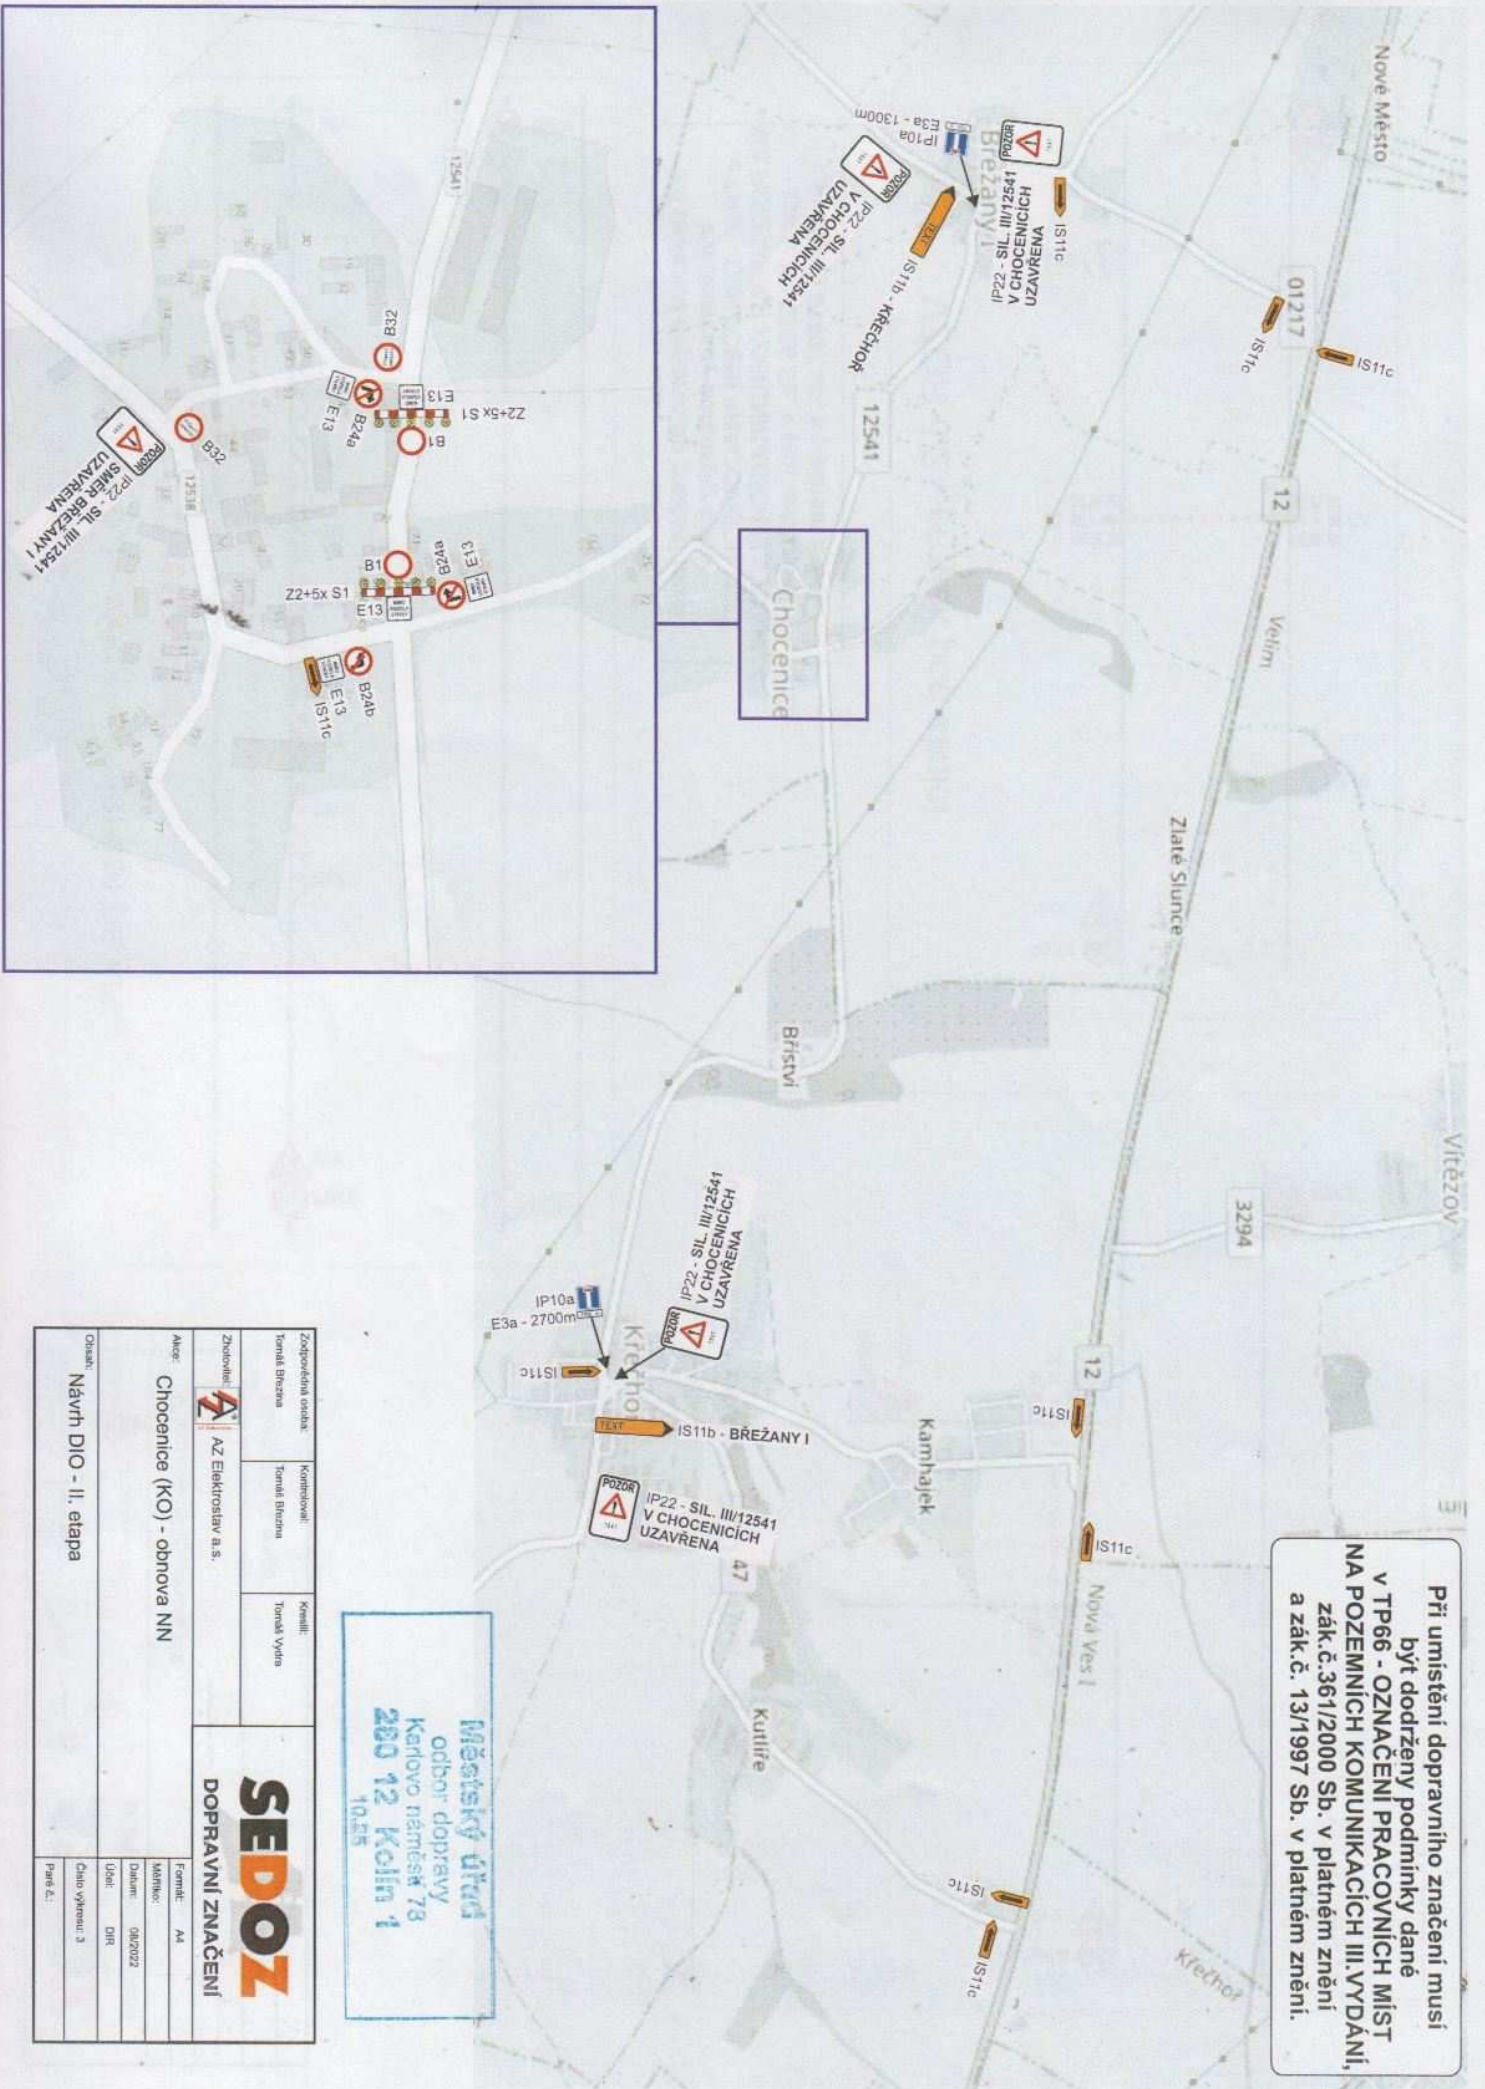

Zodpovědná osoba:	Komentoval:	Kreslil:
Formal: Března	Formal: Března	Formal: Vykra
Zhotovitel: AZ Elektrostav a. s.	SEDOZ DOPRAVNÍ ZNAČENÍ	
Alce: Chocence (KO) - obnova NN		
Objekt: Návrh DIO - II. etapa		
Formát: A1		
Mřížko:	Datum: 08/2022	Učel: DNR
Číslo výměru: 3	Part 6.	

Městský úřad
odbor dopravy
Karlovo náměstí 73
280 12 Kolín 1
1025