Při umístění dopravního značení musí být dodrženy podmínky dané v TP66 - OZNAČENÍ PRACOVNÍCH MÍST NA POZEMNÍCH KOMUNIKACÍCH III.VYDÁNÍ, zák.č.361/2000 Sb. v platném znění a zák.č. 13/1997 Sb. v platném znění.

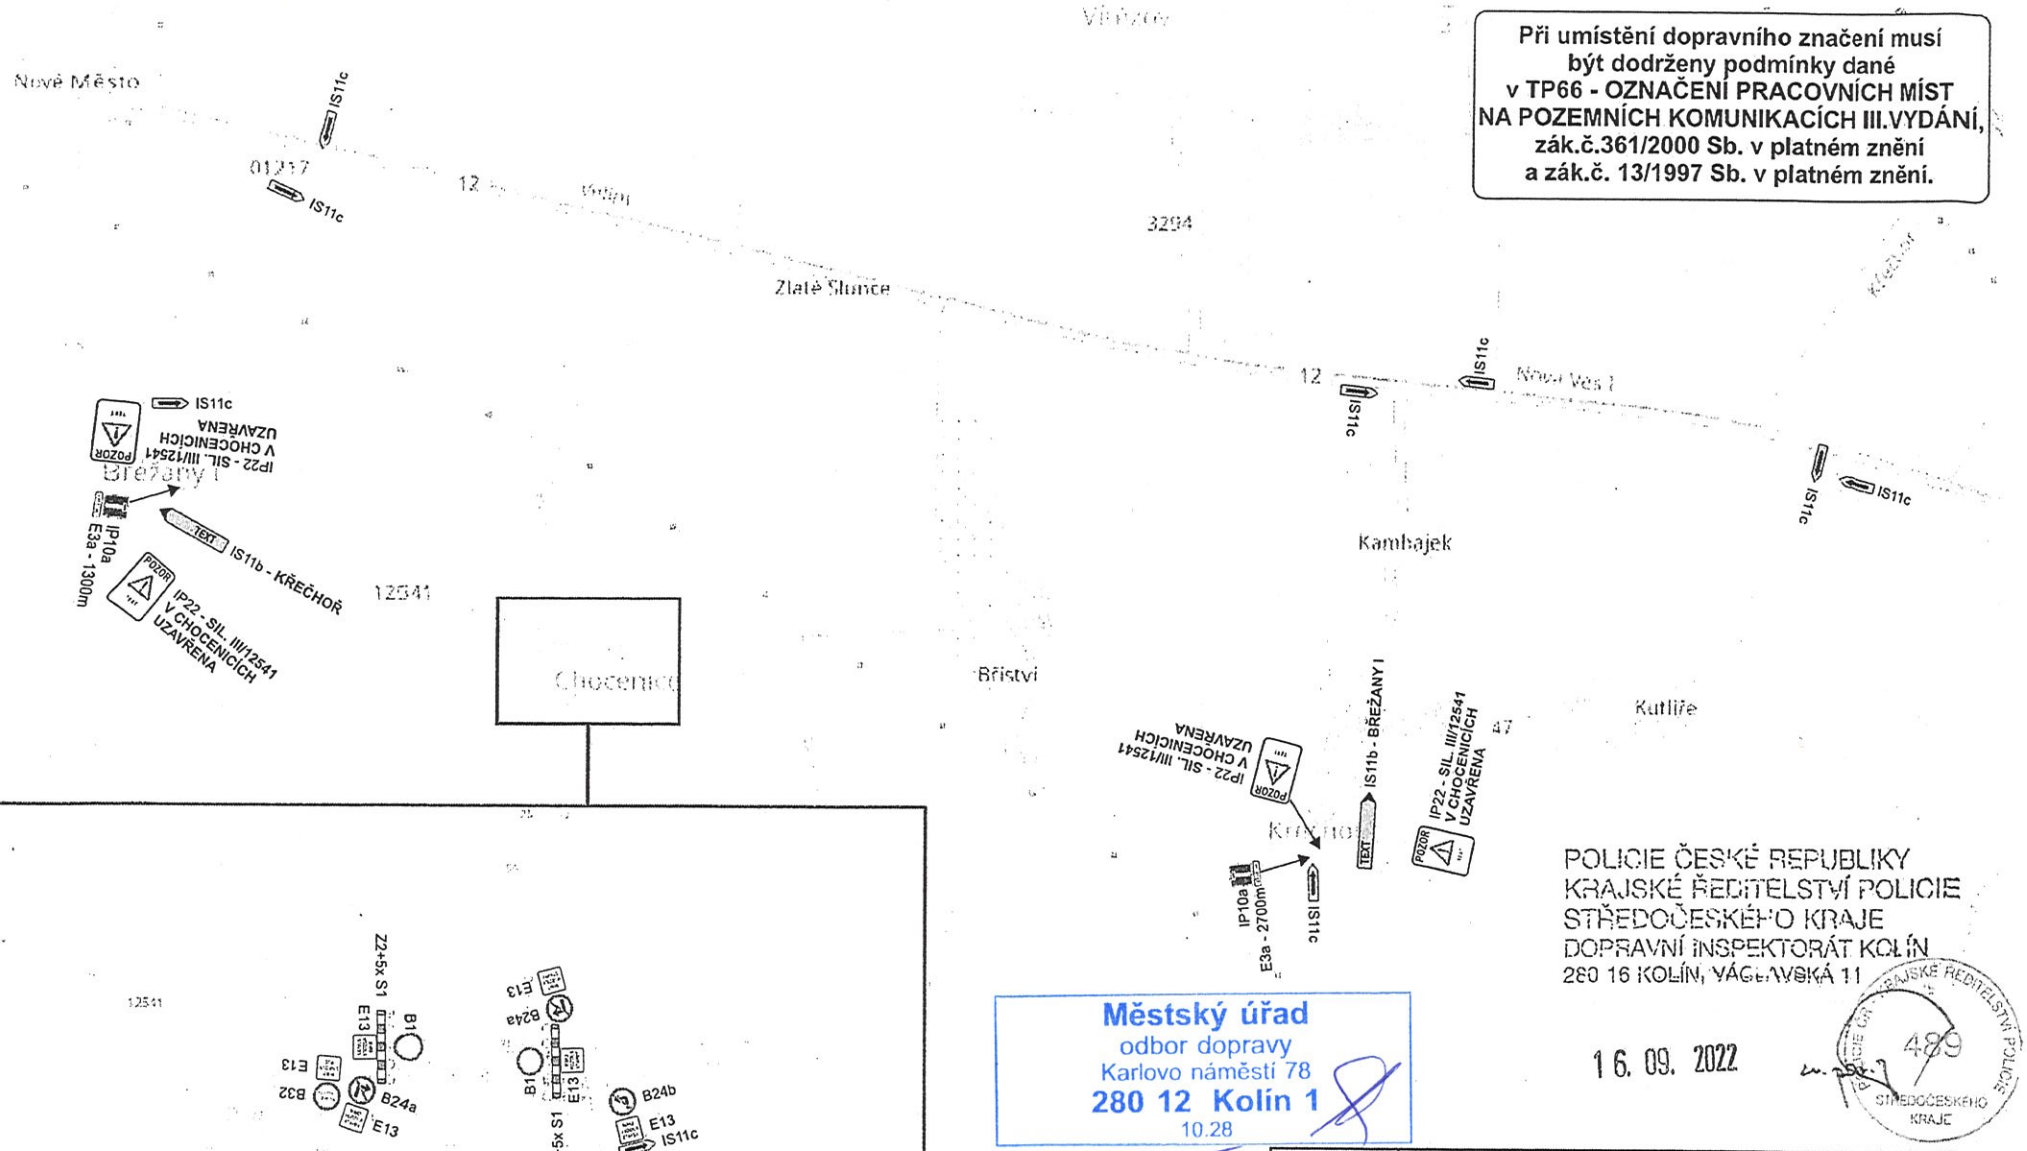

Městský úřad
odbor dopravy
Karlovo náměstí 78
280 12 Kolín 1
10.28

26. 10. 22

POLICIE ČESKÉ REPUBLIKY
KRAJSKÉ ŘEDITELSTVÍ POLICIE STŘEDOČESKÉHO KRAJE
DOPRAVNÍ INSPEKTORÁT KOLÍN
280 16 KOLÍN, VÁGNEROVSKÁ 11

16. 09. 2022

KRAJSKÉ ŘEDITELSTVÍ POLICIE STŘEDOČESKÉHO KRAJE 489

Zodpovědná osoba: Tomáš Březina	Kontroloval: Tomáš Březina	Kreslil: Tomáš Vydra	SEDOZ DOPRAVNÍ ZNAČENÍ
Zhotovitel: AZ Elektrostav a.s.			
Akce: Chocenice (KO) - obnova NN			Formát: A4 Měřítko: Datum: 08/2022 Účel: DIR
Obsah: Návrh DIO - II. etapa			Číslo výkresu 3 Parc.č.: