



ZVÝŠENÍ BESIP Z DŮVODU ABSENCE CHODNÍKŮ V OBCÍCH CHOCENICE A BŘEŽANY I

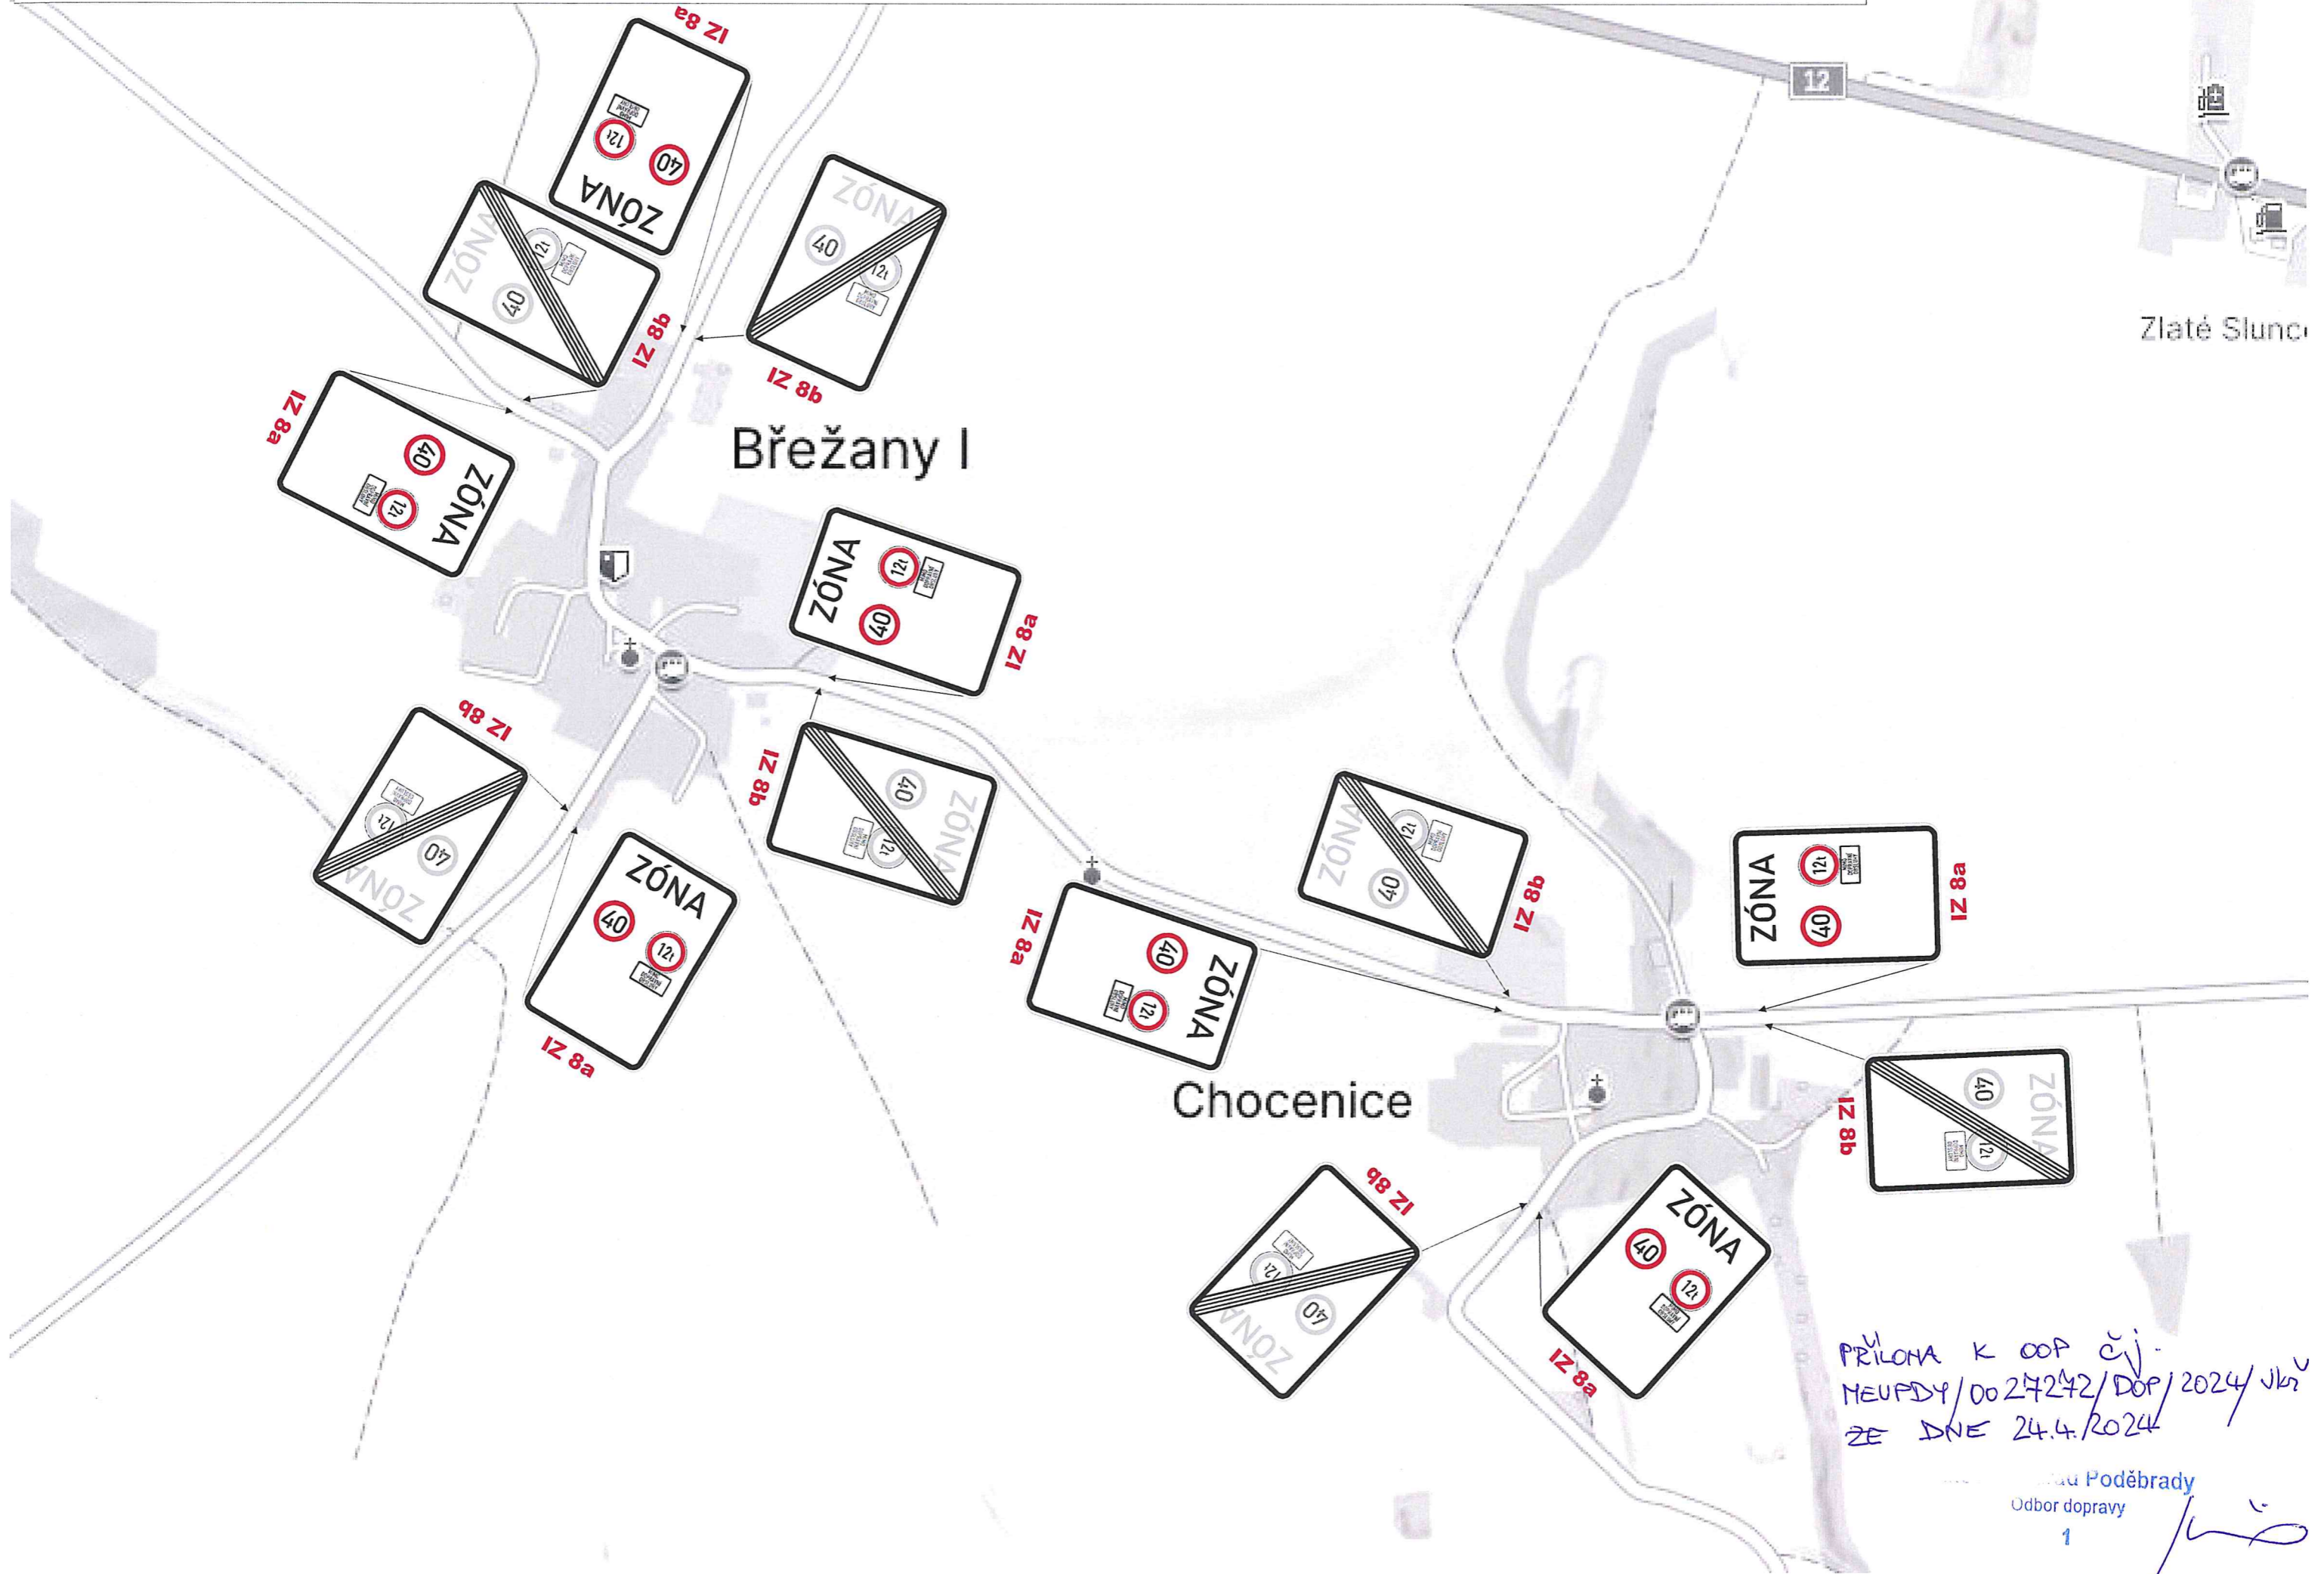

PRÍLOHA K ODP čj.
MEUPDY/0024242/DOP/2024/JkV
ZE DNE 24.4.2024

Město Poděbrady
Odbor dopravy

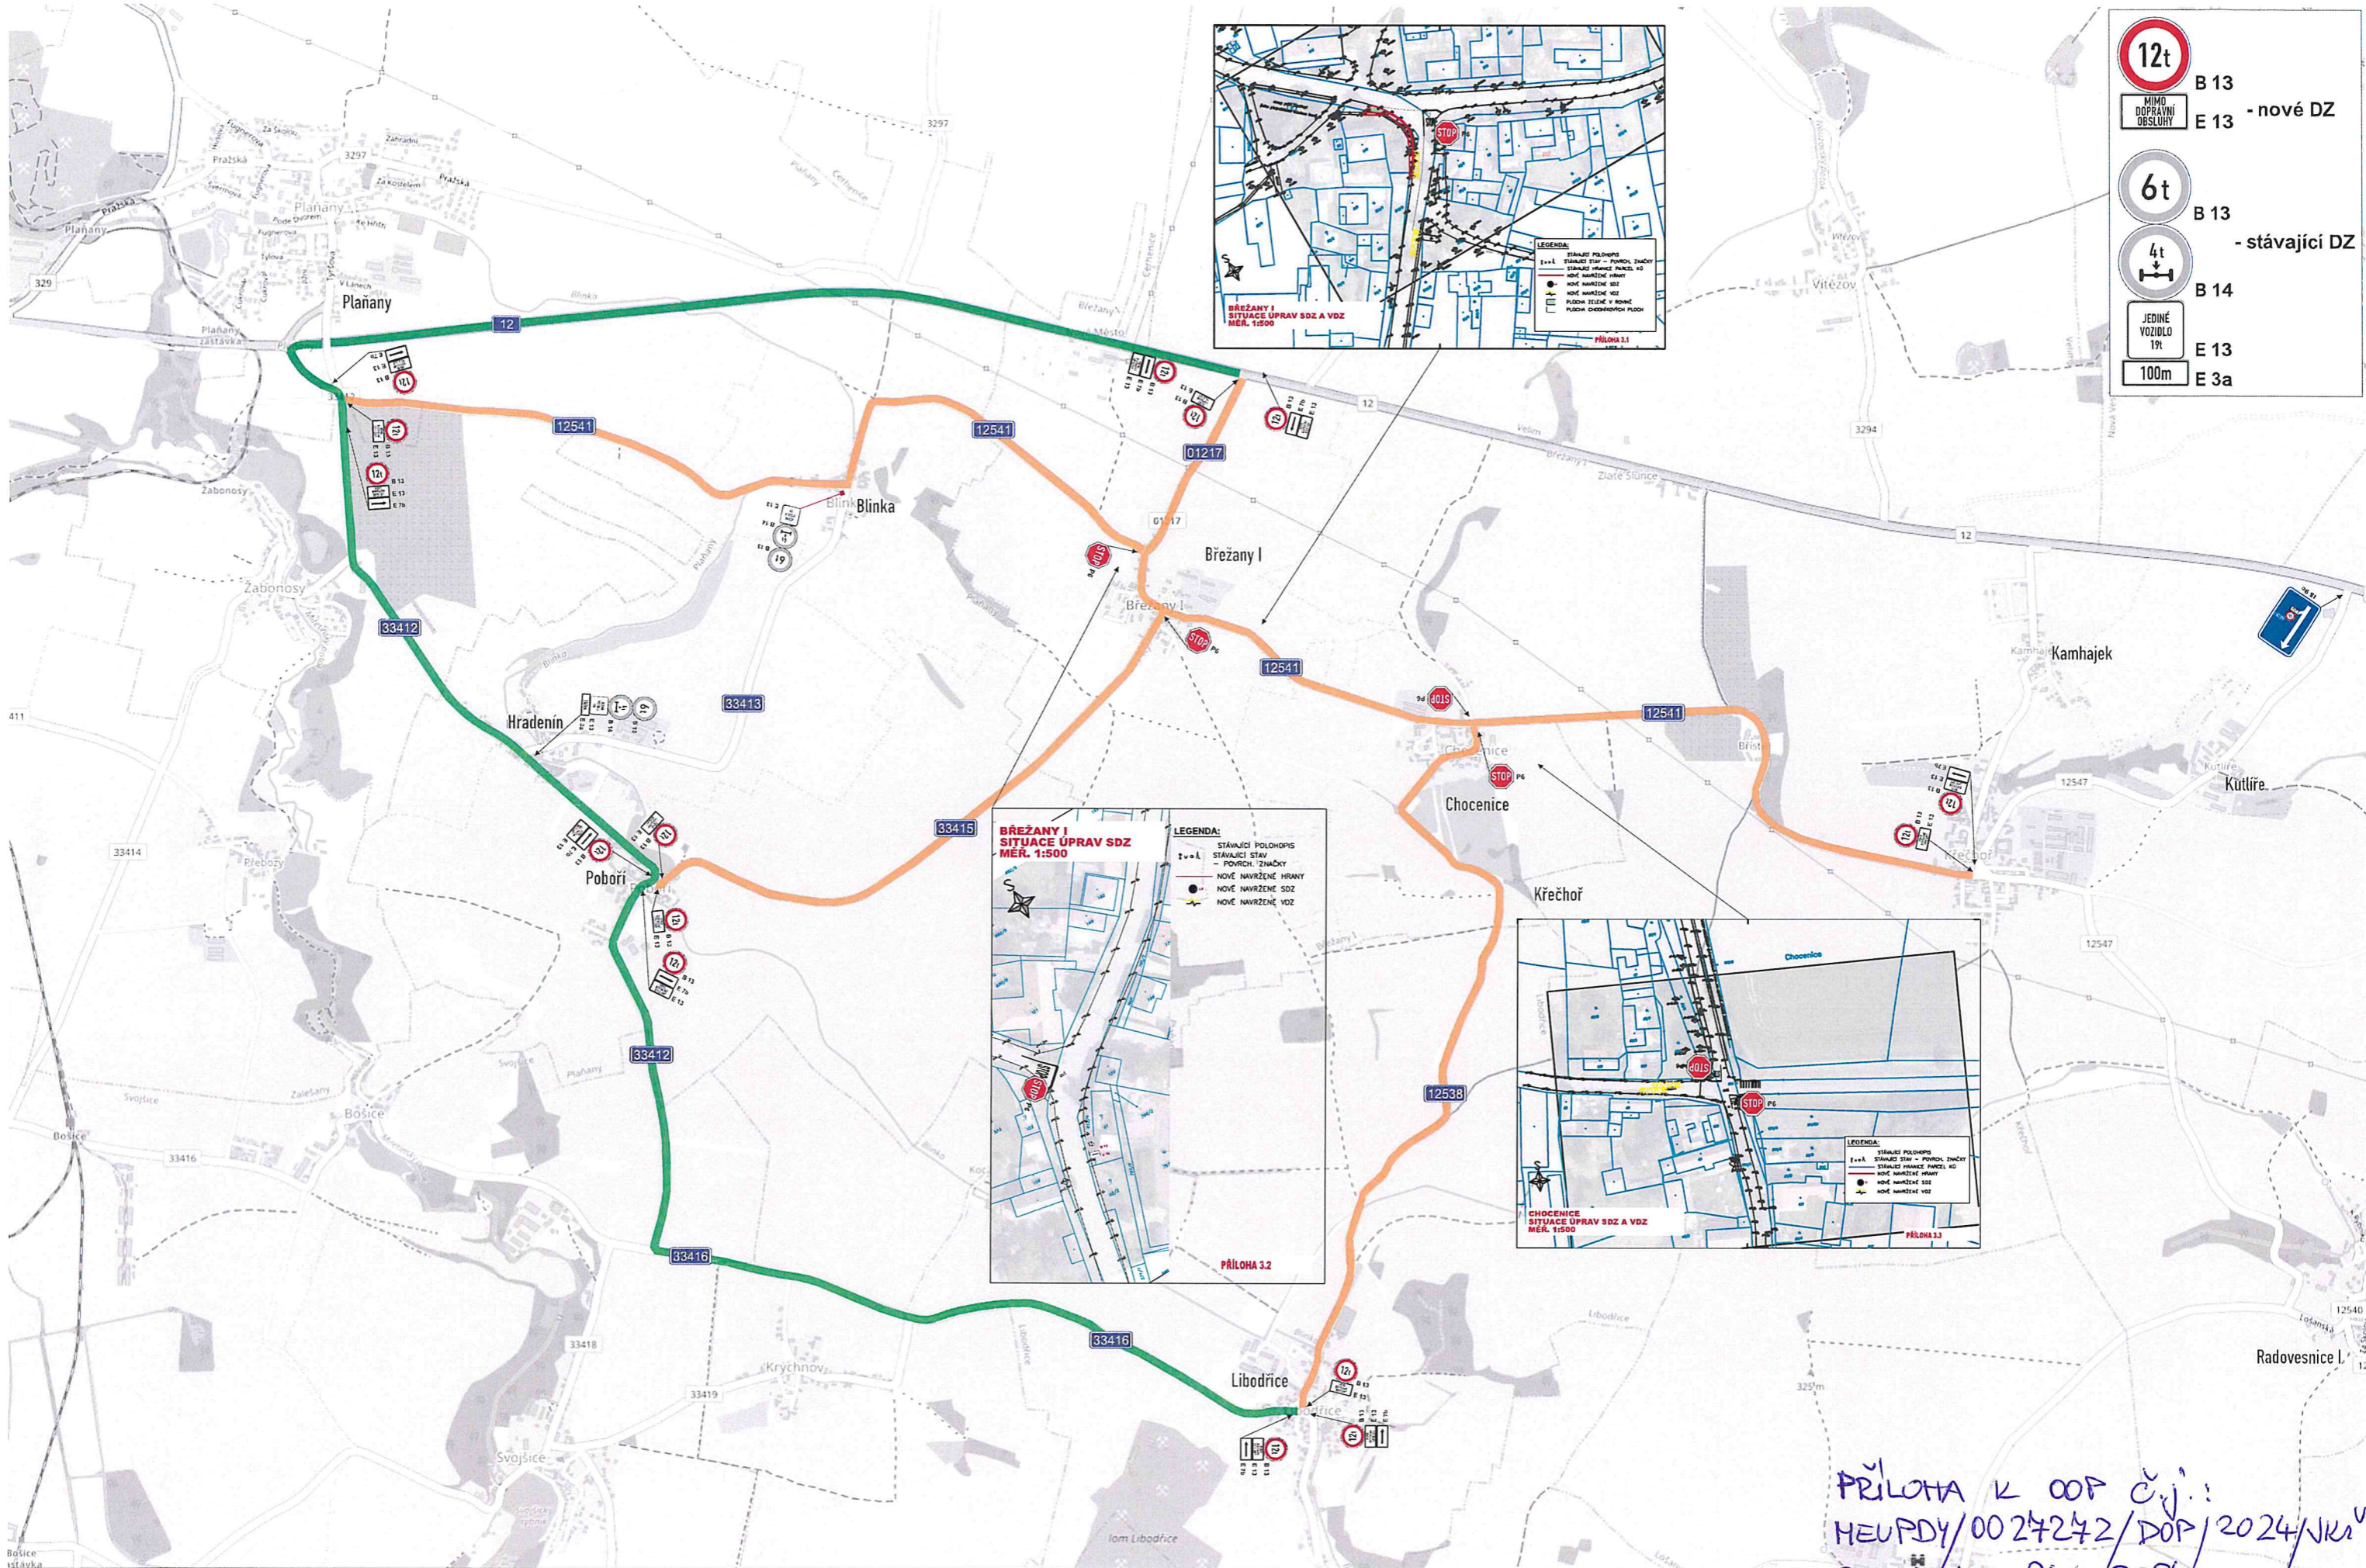

-  B 13
-  E 13 - nové DZ
-  B 13
-  - stávající DZ
-  B 14
-  E 13
-  E 3a

— - dotčené sil. III. třídy k vyloučení dopravy nad 12t (mimo dopravní obsluhy)
— - možná objízdná trasa pro dopravu nad 12t

PŘÍLOHA K OOP č.j.:
 MEUPDY/0027272/DOP/2024/NK^v
 ZE DNE 26.4.2024

Městský úřad Poděbrady
 Odbor dopravy